


SAMLING AF LEDNINGER UNDER TERRÆN, 1:10

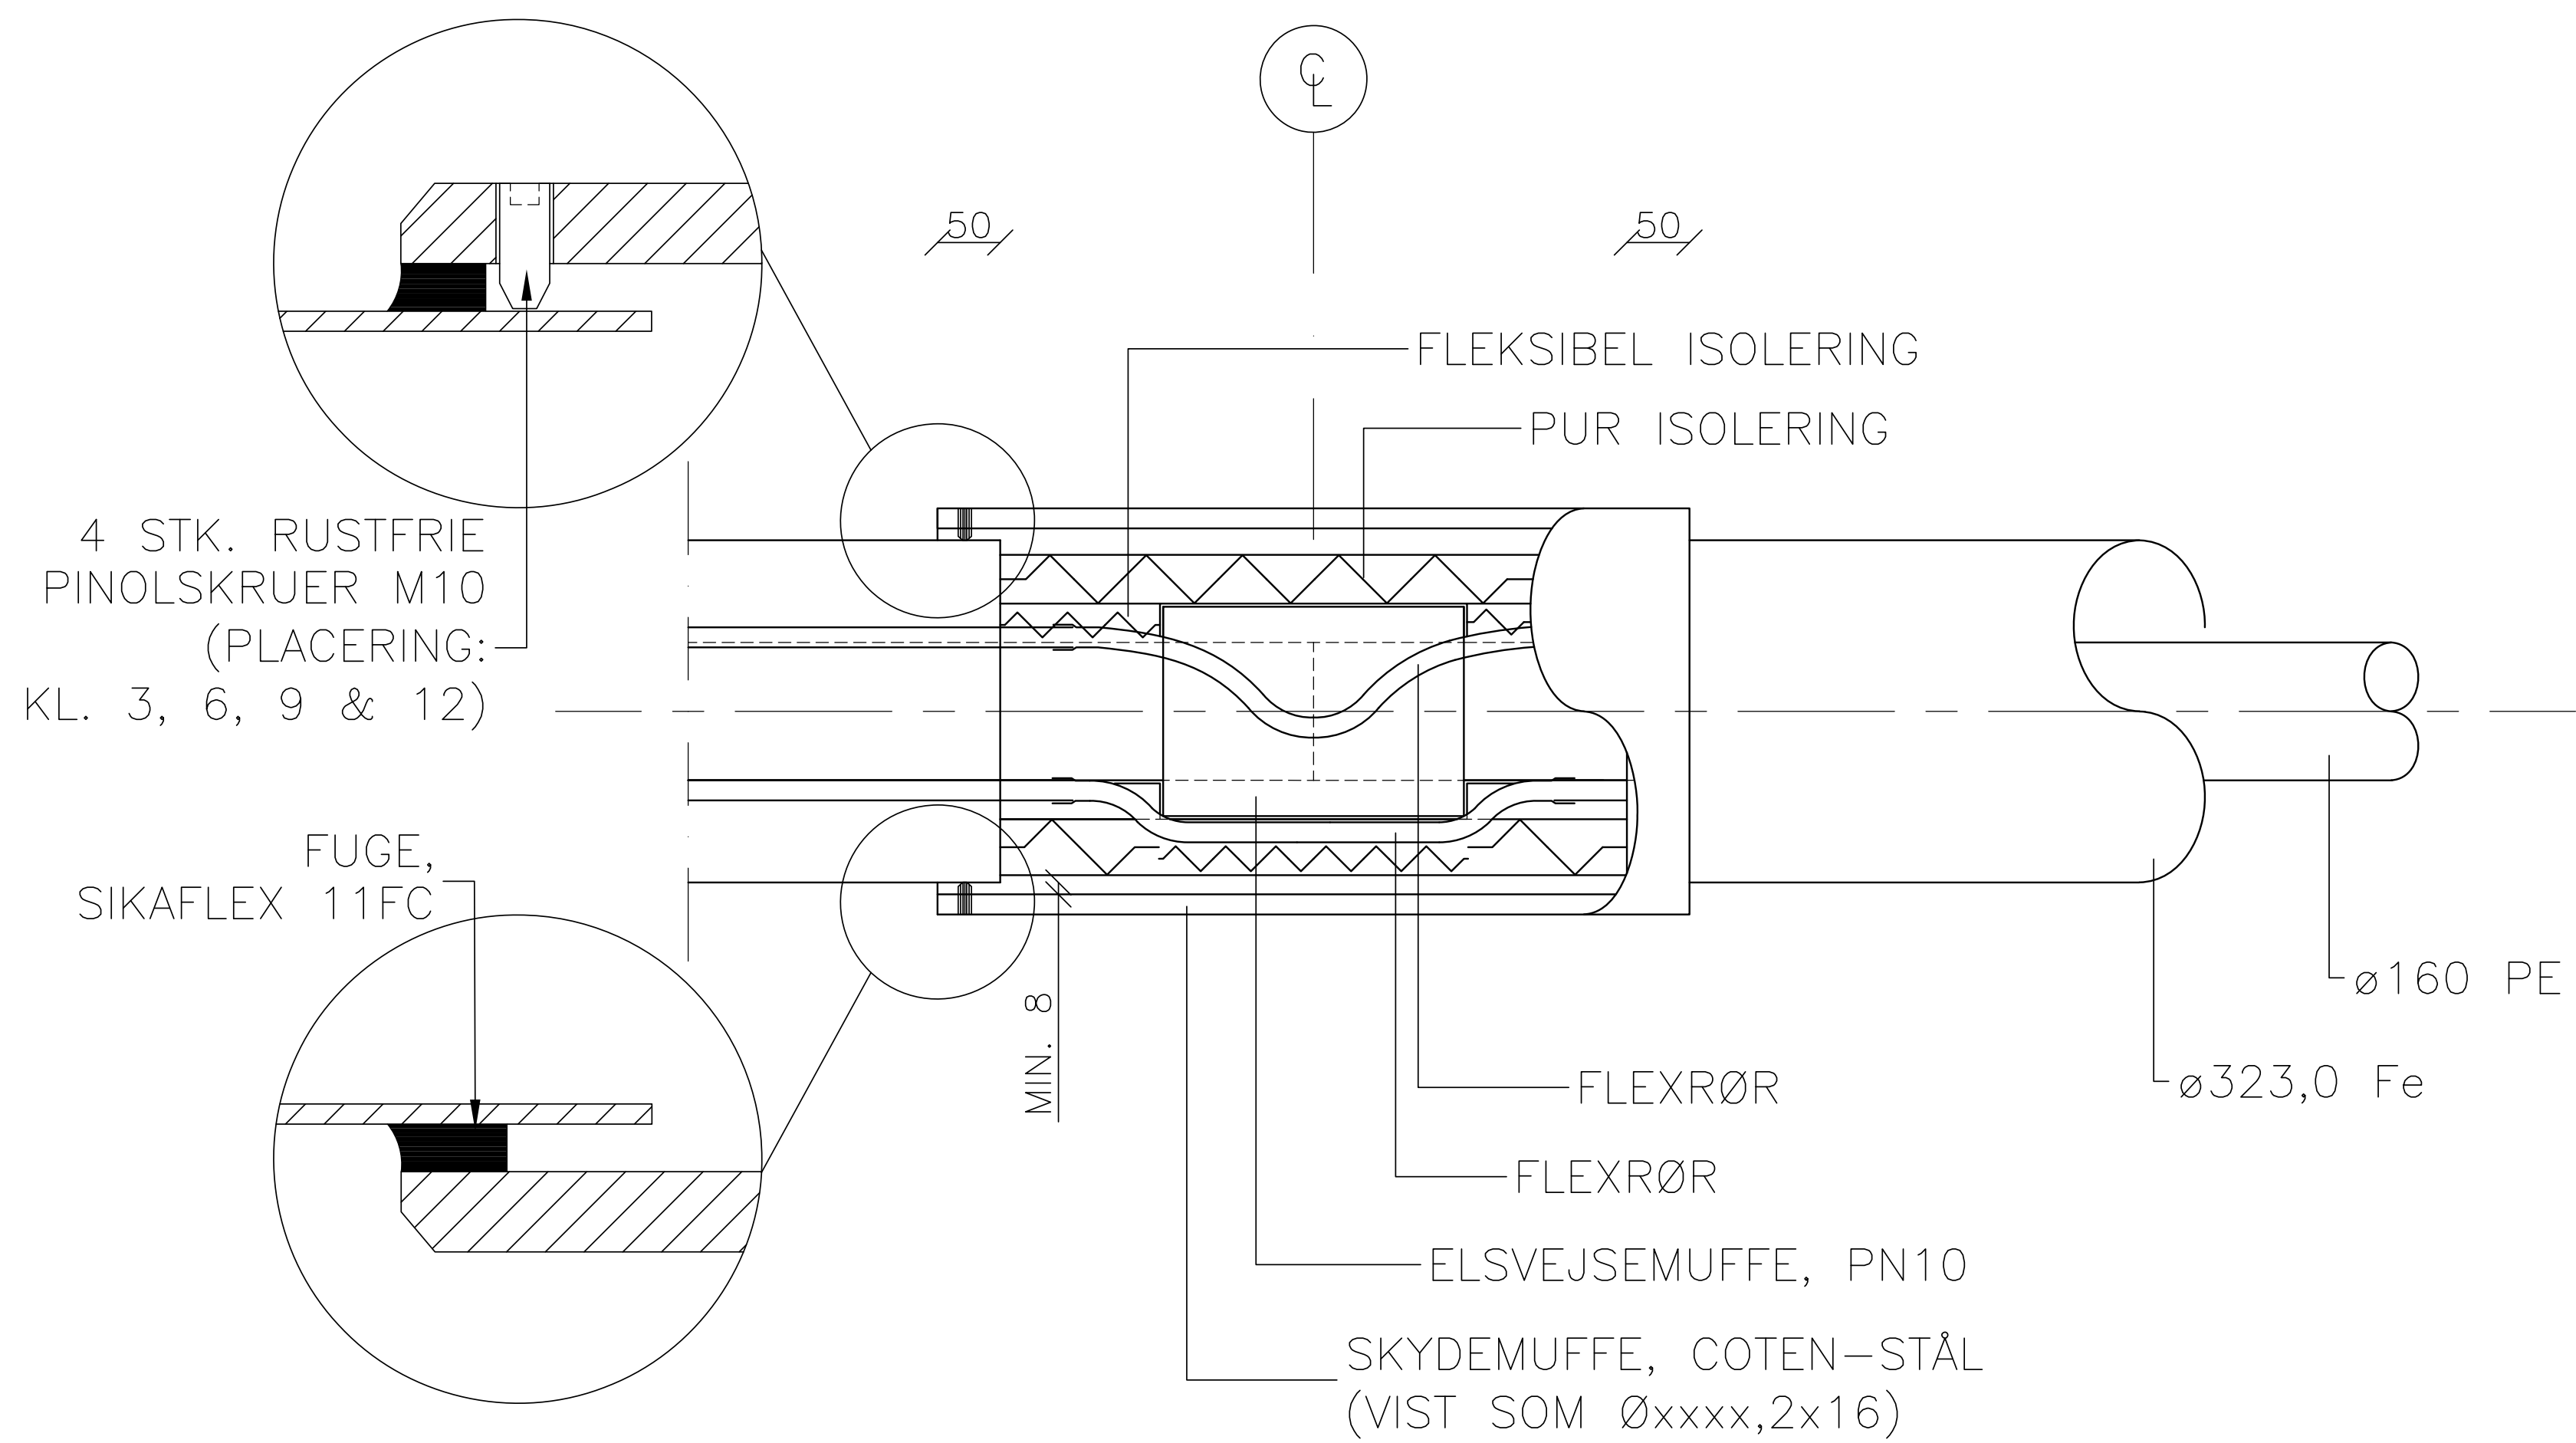

SAMLING AF LEDNING OVER TERRÆN, 1:10

NOTE:

UBENÆVNTE MÅL ER I MM.

0		01.12.2019	DET	DET	DET
Rev.	Betegnelse/revision	Dato	Udført/Tegn	Kontrol	Godkendt
Sag		Sagsnr.	195.878.02		
Emne	MITTARFEQARFIIT AAS, MITTARFIK AASIAAT, NY KLOAK			Tegn. nr.	I 103-0
Mål	1:10				

**inuplan**

Postbox 1024  
DK-3900 Nuuk  
Grønland

(+299) 34 37 00  
www.inuplan.gl  
inuplan@inuplan.gl  
F.R.I. & TSP